
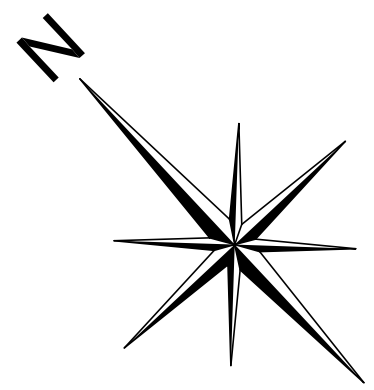


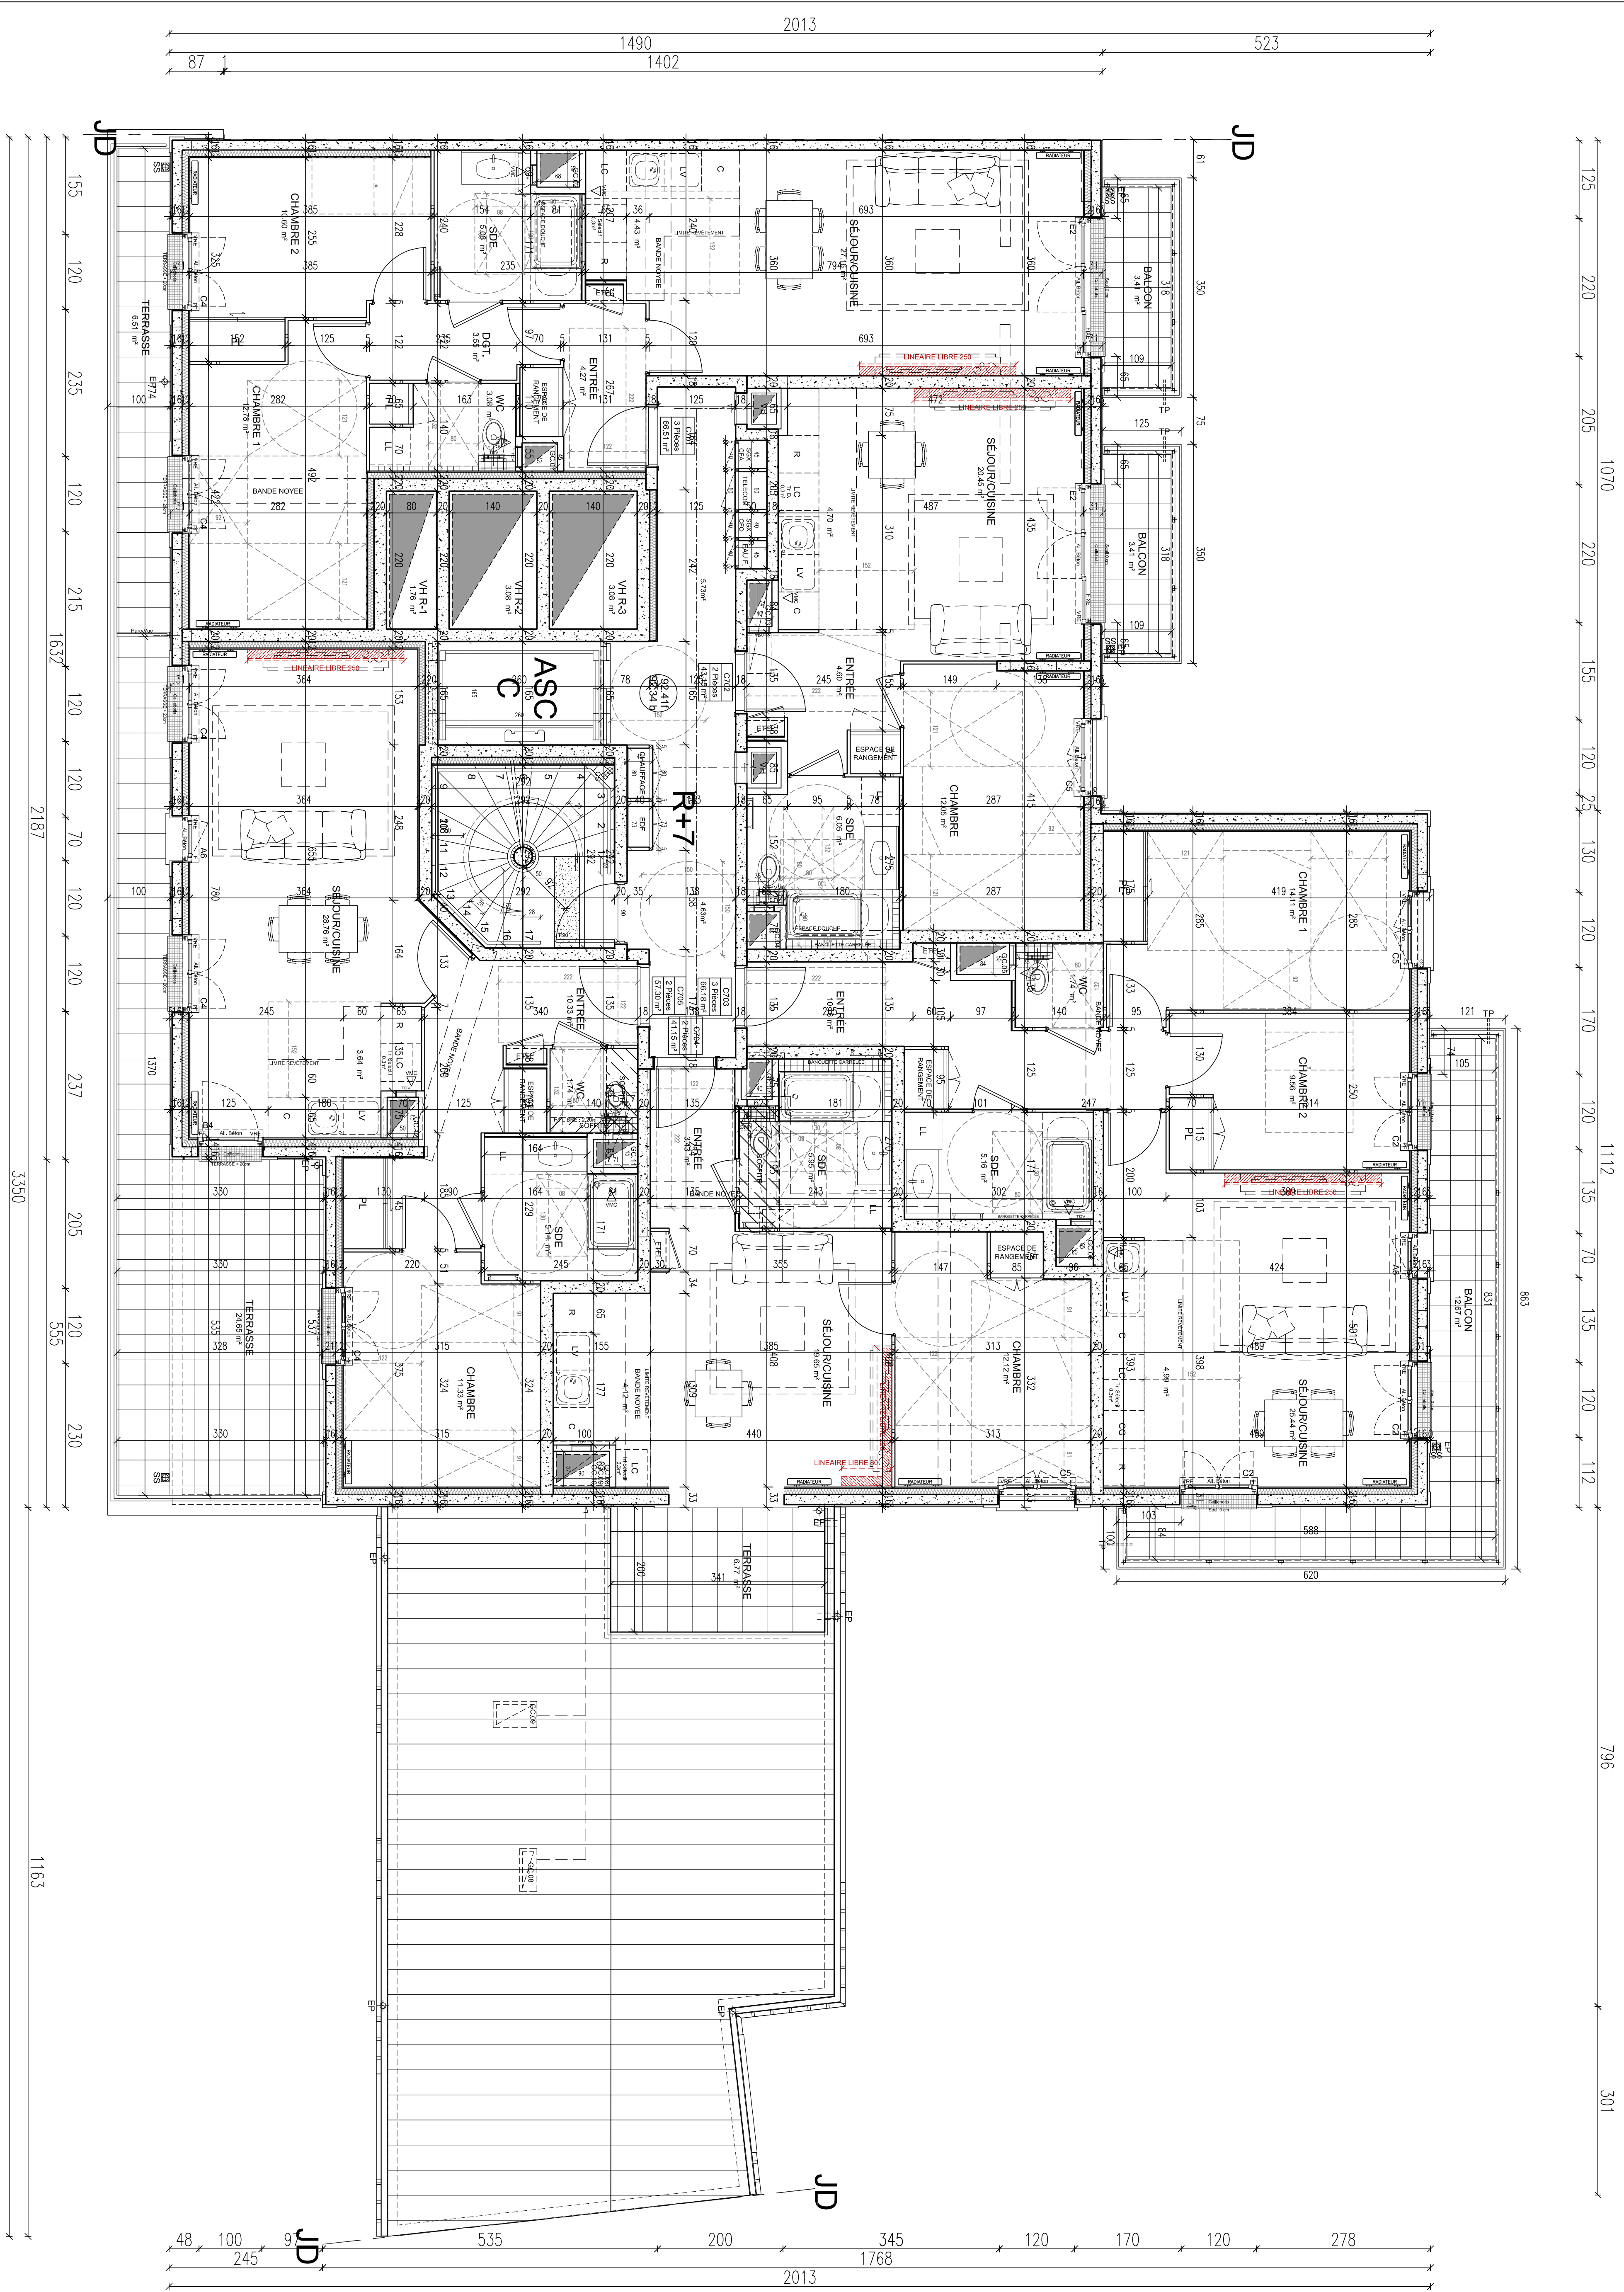

MODIFICATIONS		DATE	300M
			1
			2
			3
			4
			5
			6
			7
			8

VILLE DE PUTEAUX - 92800
QUARTIER DES BERGERES - ILOT CHARCOT
LOT 17
PROJET DE CONSTRUCTION DE LOGEMENTS
COLLECTIFS

MARCHÉ

[illegible]


 Ethellic
 Tridorsini

A&O BIOGRAPHY 111 St. Charles Avenue 54009 WILLEM TEL: 011 70 34 37 89	B.C. F. ACCOUNTS 31 Ave. de la Liberté 72009 HAÏS TEL: 011 30 34 80	B.C. GEOTECHNIQUE SCOTT ROAD, APOCOTE OF 78100 NACONIA DE BARBONIAUX TEL: 011 63 32 72	Date 29 April, 2019
---	--	---	--

N.º da plan	BUREAU DE CONTRÔLE DAD/CONSEILL 12 Rue des Remparts 75004 PARIS TEL. (01) 39 31 00	SPE DAD/CONSEILL 12 Rue des Remparts 75004 PARIS TEL. (01) 39 31 00	BUREAU D'ETUDE FINANCIÈRE DAD/CONSEILL 12 Rue des Remparts 75004 PARIS TEL. (01) 39 31 00

[illegible]

PC-07	PLAN DU 7ème ÉTAGE				
	BÂTIMENT C				
Aff. n° 10144	1	2	3	4	5

DATE - MONTH - DAY C NUTR